




LEGENDA MÍSTNOSTÍ

OZNAČ.	NÁZEV MÍSTNOSTI	PLOCHA m ²	ÚPRAVA POVRCHU		POZNÁMKA
			PODLAH		
1.01	ZÁDVEŘÍ	4,21m ²	A	KERAMICKÁ DLAŽBA	
1.02	KUCHYŇ	6,23m ²	B	PLOV. LAMELY LAMINÁTOVÉ- BUK	
1.03	POKOJ	11,55m ²	B	PLOV. LAMELY LAMINÁTOVÉ- BUK	
1.04	HALA	4,36m ²	B	PLOV. LAMELY LAMINÁTOVÉ- BUK	
1.05	WC	1,26m ²	A	KERAMICKÁ DLAŽBA	
1.06	KOUPELNA	5,84m ²	A	KERAMICKÁ DLAŽBA	
1.07	LOŽNICE	13,67m ²	B	PLOV. LAMELY LAMINÁTOVÉ- BUK	
1.08	OBÝVACÍ POKOJ JÍDELNA	26,66m ²	B	PLOV. LAMELY LAMINÁTOVÉ- BUK	KRB S PŘÍPLAT- KEM

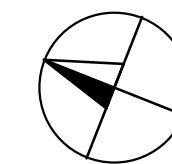

+0,000=

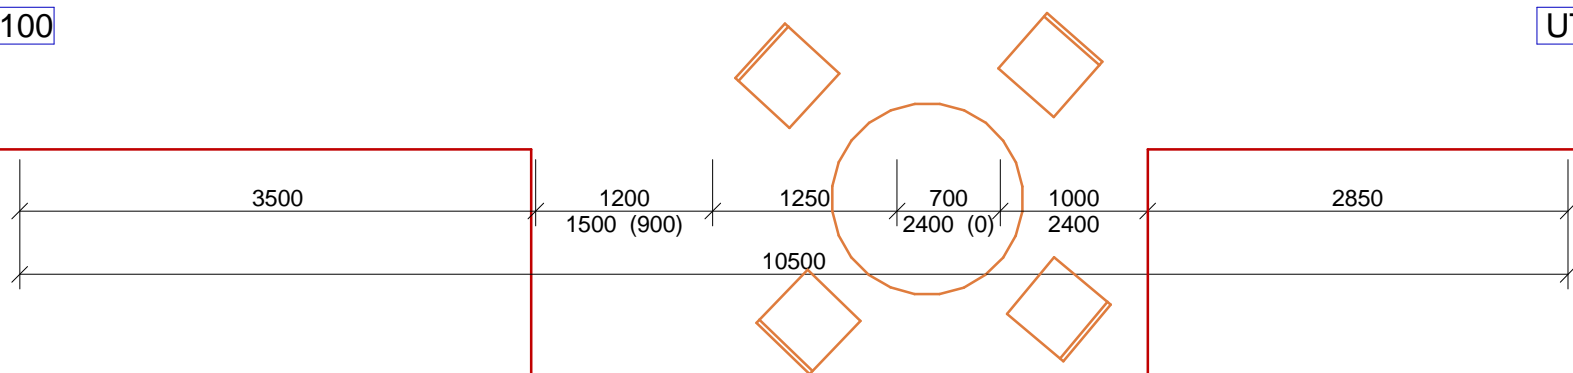

VYPRACOVAL	ZODP.PROJ.DÍLU	ZODP.PROJ.AKCE	ARCHITEKT	 Dlouhá 108 , 760 01 ZLÍN tel., fax.: 603 289 741 hoffmann@arsprojekt.cz	
OKRES	ZLÍN	OBEC	ZLÍN		
OBJEDNATEL	PETR ŘEZÁČ			FORMÁT	A4
AKCE:	TYPOVÝ RODINNÝ DŮM BUNGALOV 3+KK			DATUM	05/2010
OBSAH:				1. PODLAŽÍ	
				ČÍSLO ZAKÁZKY	
				ARCHIVNÍ ČÍSLO	
				PROFESE :	STAVEBNÍ
				MĚŘÍTKO	ČÍSLO VÝKR.
				1 : 50	01